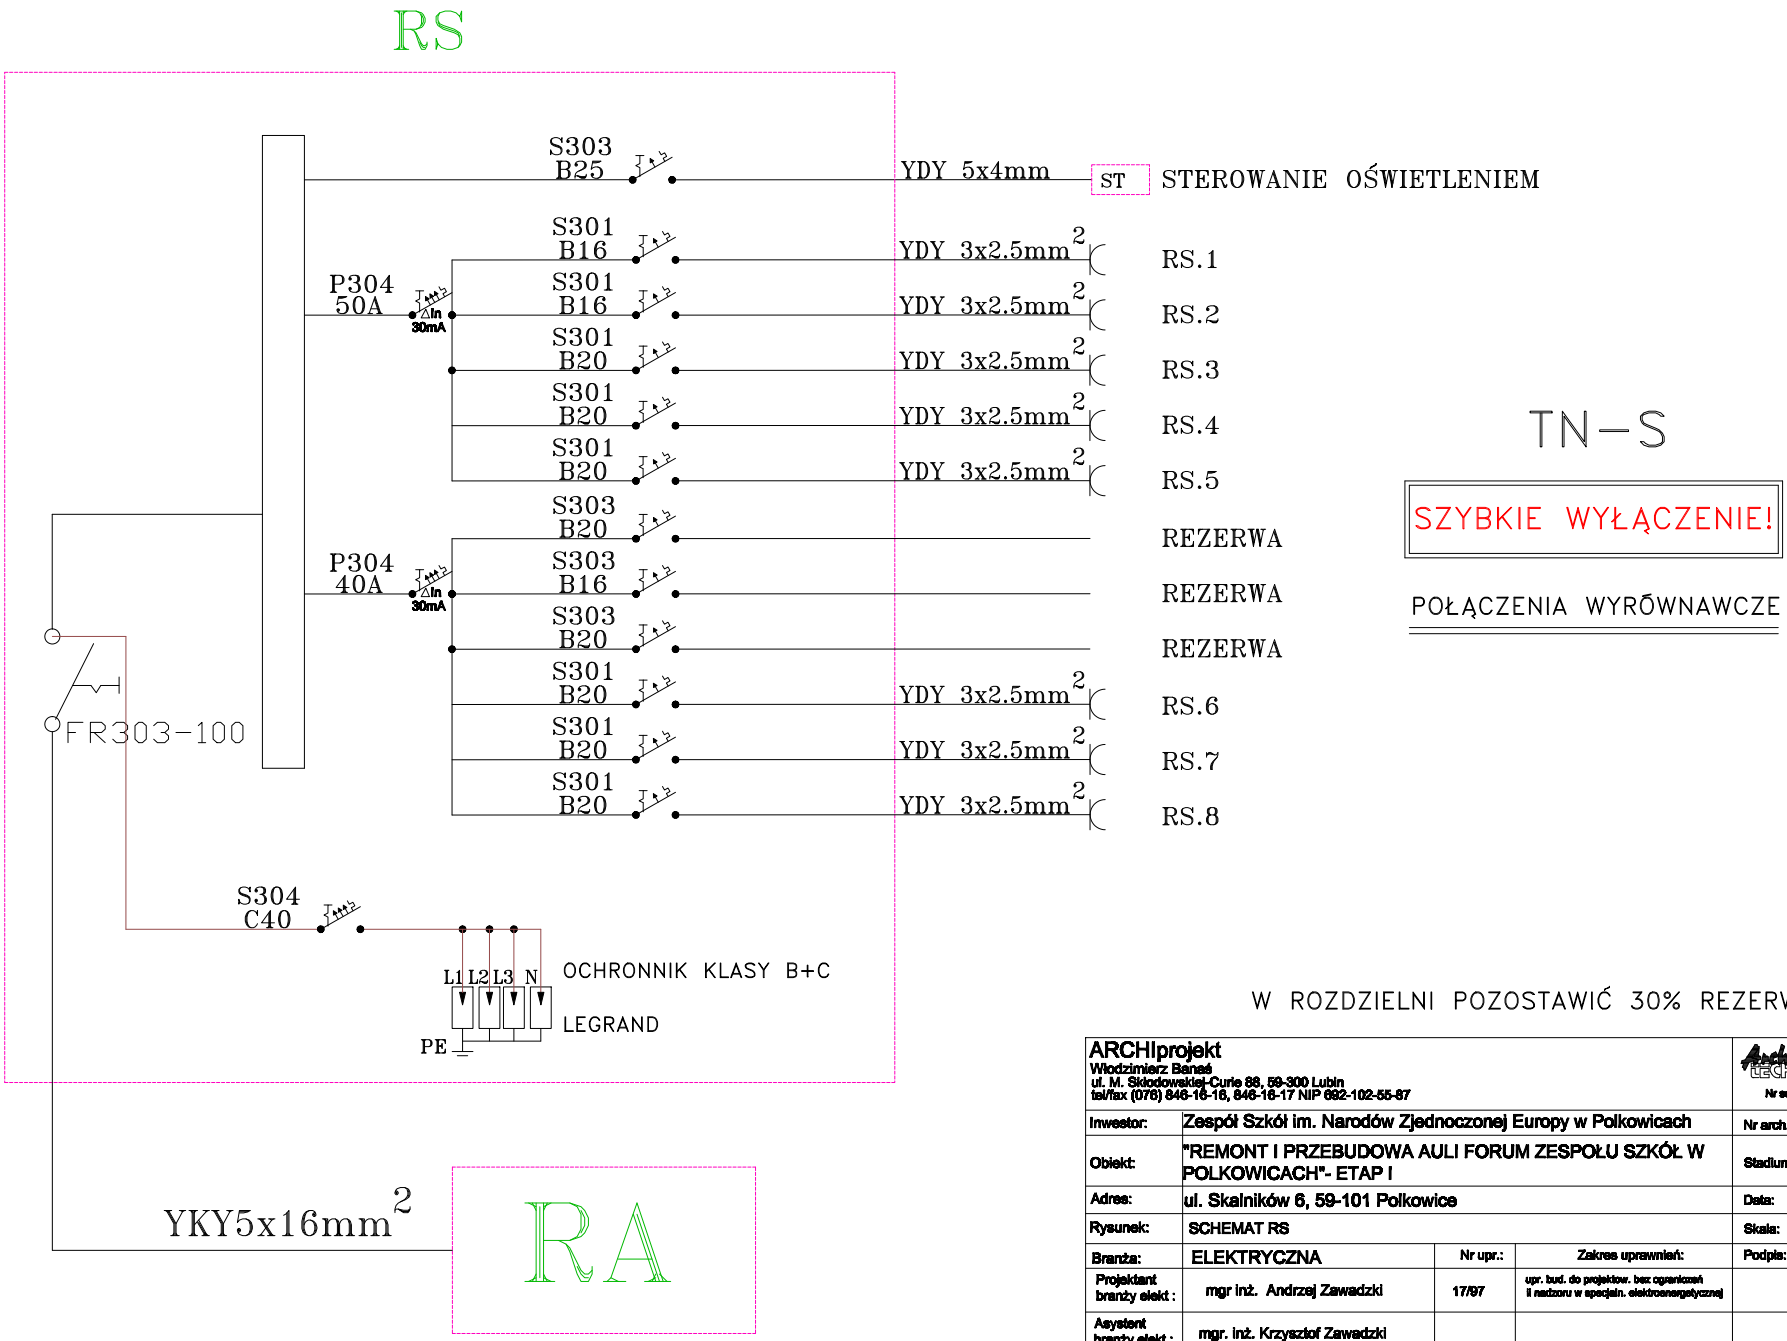

ARCHIprojekt
Włodzimierz Banaś
ul. M. Skłodowskiej-Curie 88, 59-300 Lubin
tel/fax (076) 846-16-16, 846-16-17 NIP 692-102-55-87

Inwestor:	Zespół Szkół im. Narodów Zjednoczonej Europy w Polkowicach			Nr arch.:	05/13
Obiekt:	"REMONT I PRZEBUDOWA AULI FORUM ZESPOŁU SZKÓŁ W POLKOWICACH"- ETAP I			Stadium:	P.W.
Adres:	ul. Skalników 6, 59-101 Polkowice			Data:	VI.2013
Rysunek:	SCHEMAT RS			Skala:	1:100
Branża:	ELEKTRYCZNA	Nr upr.:	Zakres uprawnień:	Podpis:	Rys. nr:
Projektant branży elekt.:	mgr inż. Andrzej Zawadzki	17/97	upr. bud. do projektow. bez ograniczeń i nadzoru w specjaln. elektroenergetycznej		
Asystent branży elekt.:	mgr. inż. Krzysztof Zawadzki				8
Sprawdzający branży elekt.:	inż. Zbigniew Gacek	2331/92	upr. bud. do projektow. bez ograniczeń i nadzoru w specjaln. elektroenergetycznej		