




WIDOK FRONTOWY

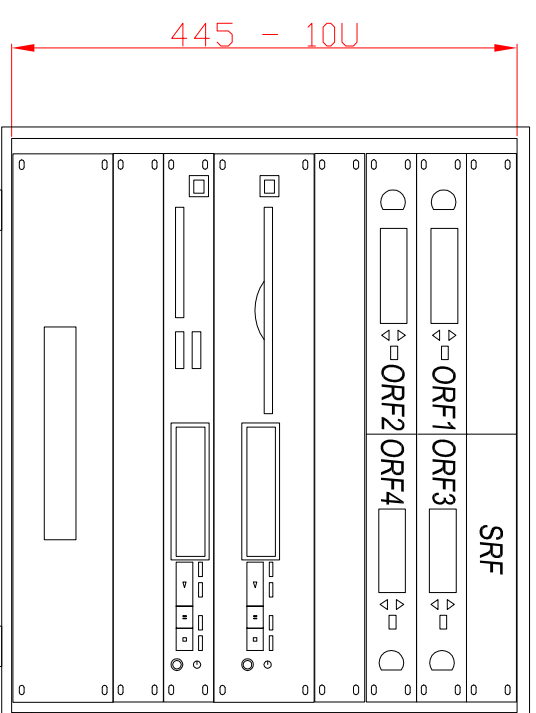

WIDOK FRONTOWY

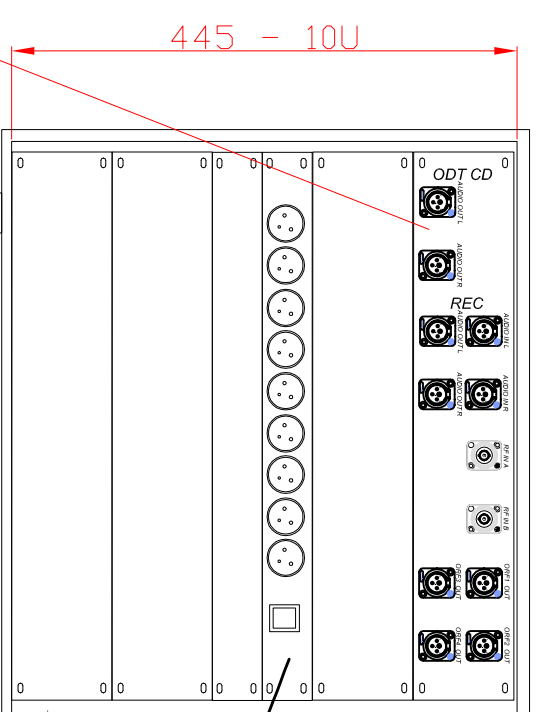

WIDOK TYŁ

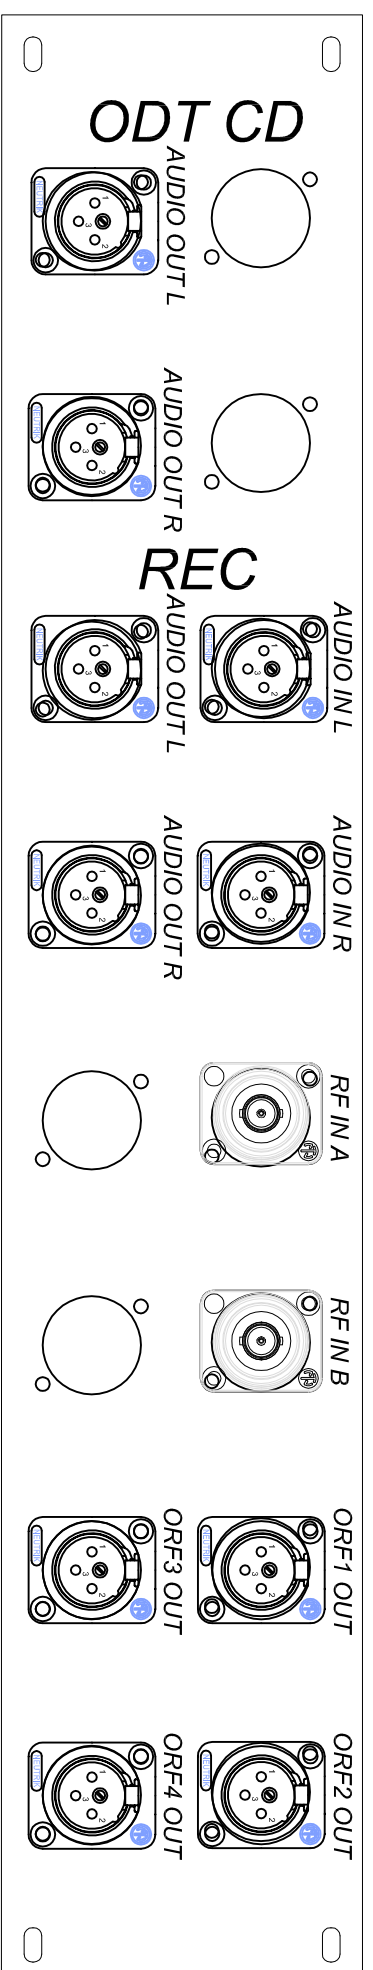

LEGENDA SYMBOLI

- MRACK-x skrzynia mobilna
- SRF splitter sygnałów RF
- REC nagrywarka audio
- ODT odtwarzacz audio
- ORF x odbiornik mikrofonów bezprzewodowych

<b>ARCHIprojekt</b> Włodzimierz Banaś ul. M. Skłodowskiej-Curie 88, 59-300 Lubin tel/fax (076) 846-16-16, 846-16-17 NIP 692-102-55-87			
Investor:	Zespół Szkół im. Narodów Zjednoczonej Europy w Polkowicach	Nr arch.:	05/13
Obiekt:	"REMONT I PRZEBUDOWA AULI FORUM ZESPOŁU SZKÓŁ W POLKOWICACH"- ETAP I	Stadium:	P.B.
Adres:	ul. Skalników 6, 59-101 Polkowice	Data:	VI.2013
Rysunek:	WIDOK SKRZYŃ TRANSPORTOWYCH MRACK	Skala:	1:100
Branża:	ELEKTROAKUSTYCZNA	Nr upr.:	Zakres uprawnień:
Projektant:	Inż. Marcin Bogaczyk		
Asystent:	Inż. Paweł Karpiński		
Sprawdzający:	Inż. Michał Szułka		
		Rys. nr.:	7