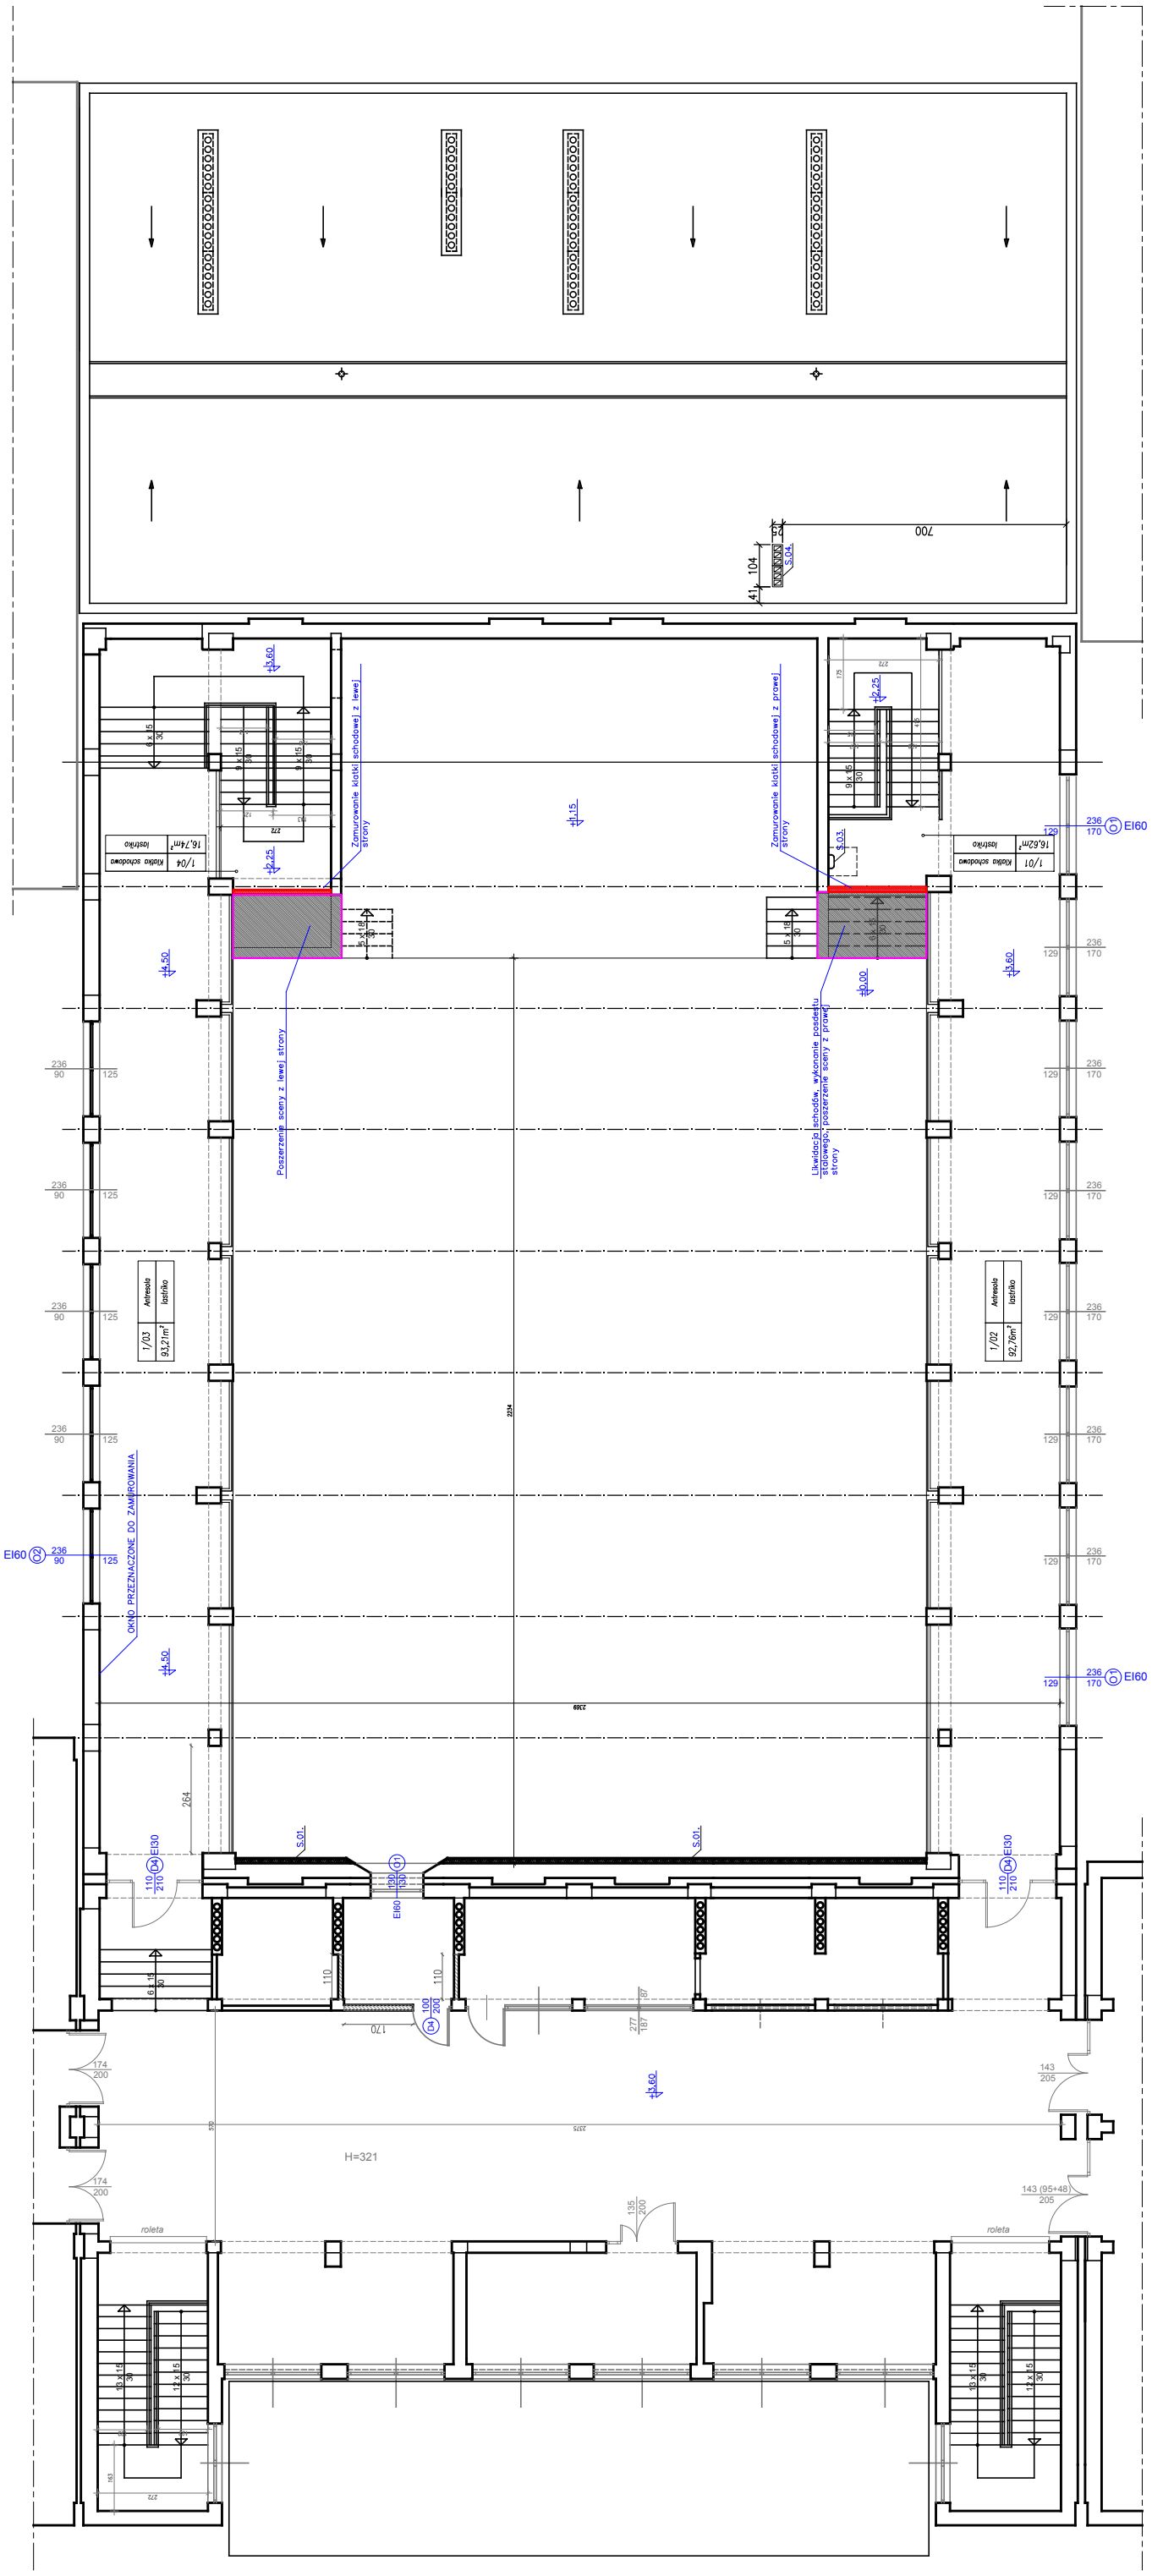

Zamurowanie klatki schodowej z lewej strony
Zamurowanie klatki schodowej z prawej strony
Poszerzenie sceny z lewej strony
Likwidacja schodów, wykonanie posdestu stalowego, poszerzenie sceny z prawej strony
OKNO PRZEZNACZONE DO ZAMUROWANIA
H=321
roleta