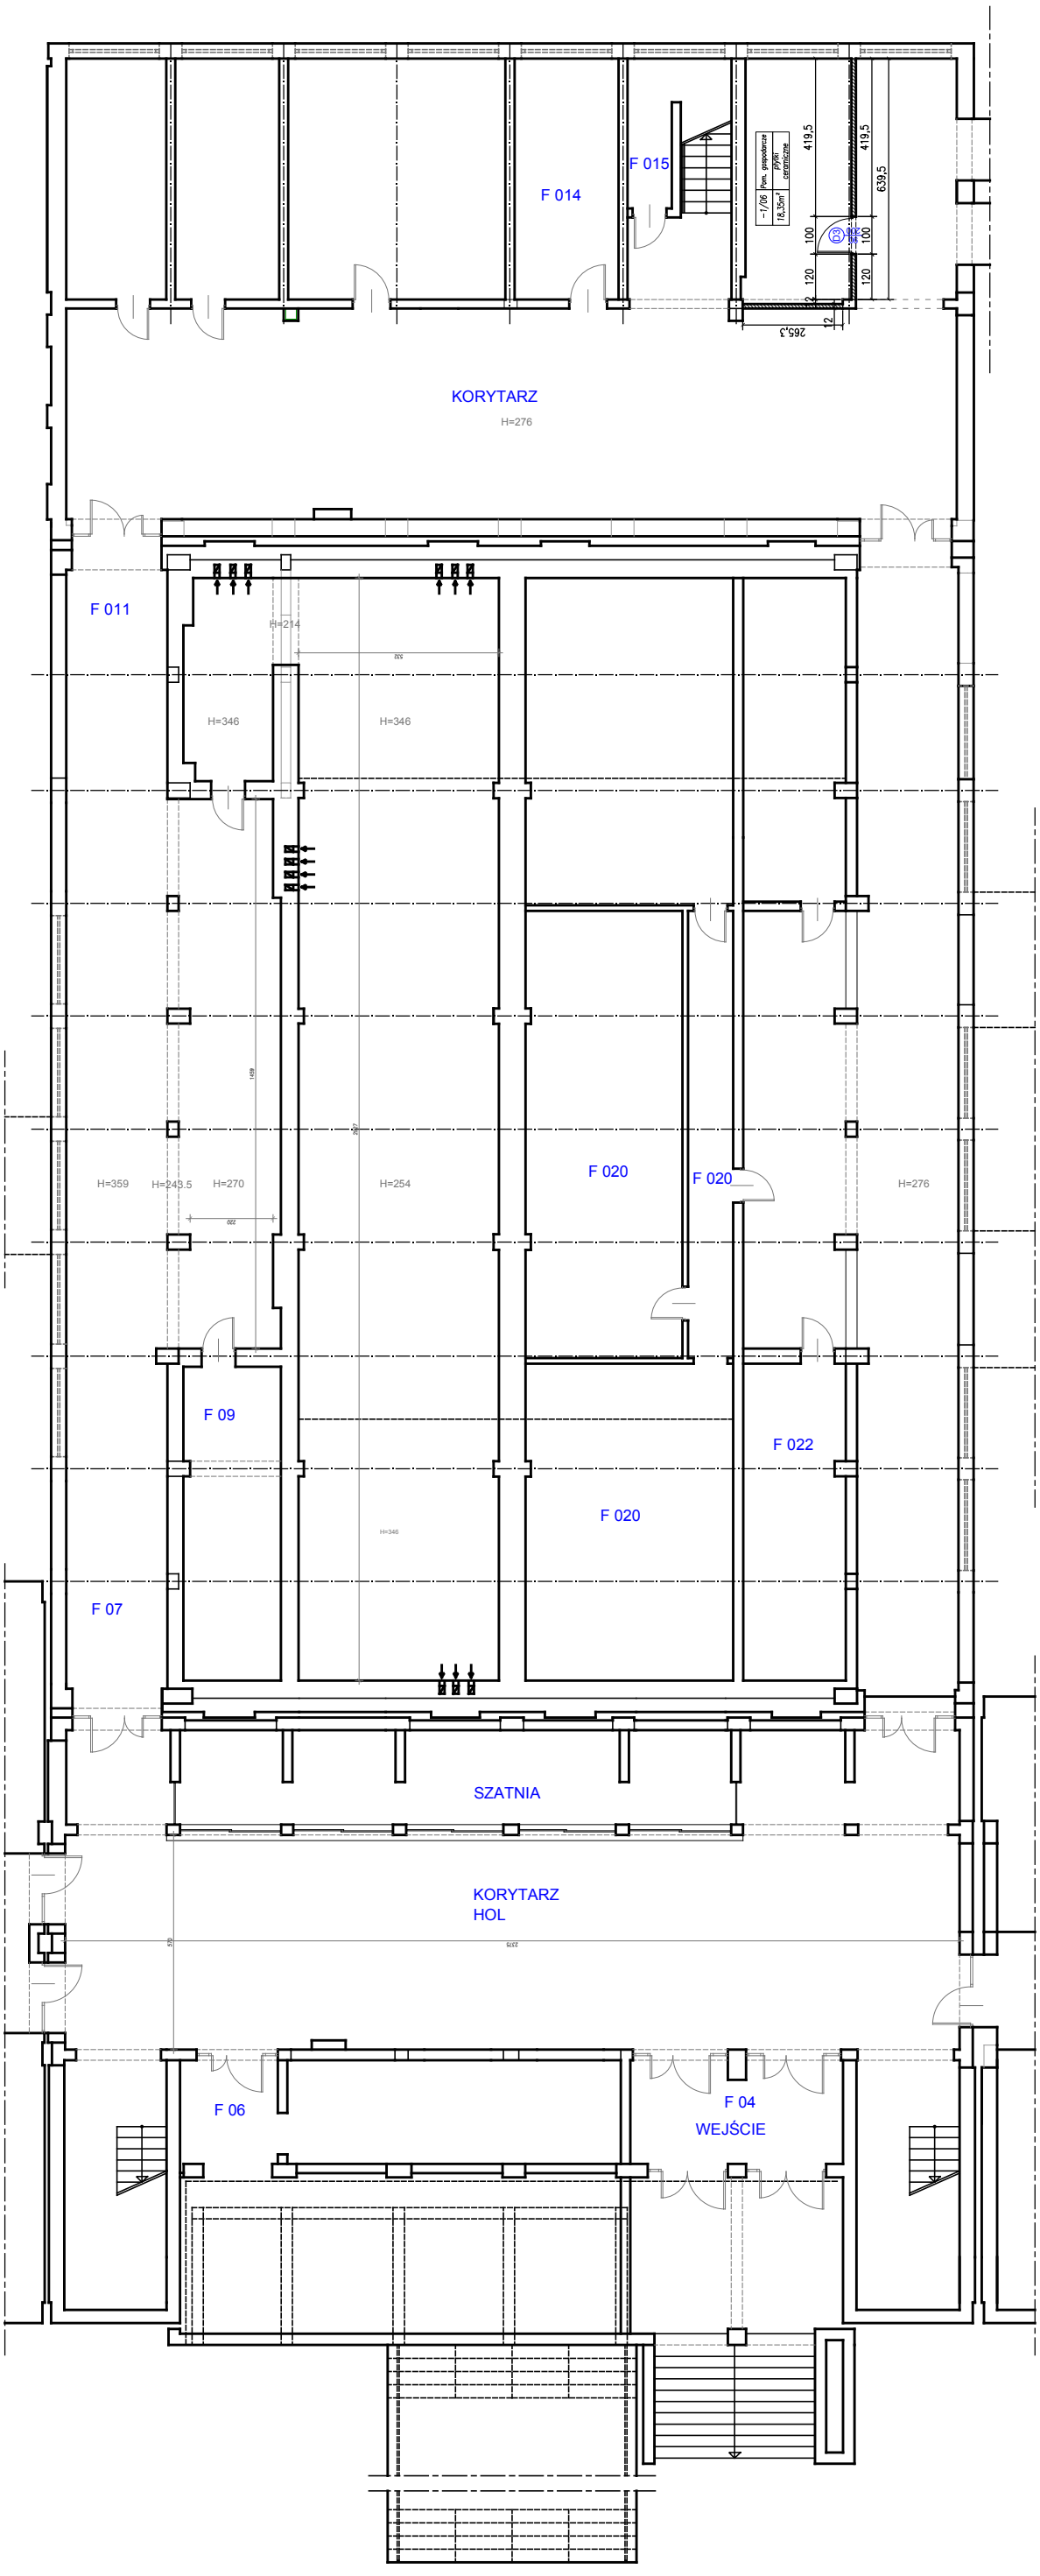
F 014
F 015
-1/06
Pom. gospodarcze
18,35m²
płytki ceramiczne
419,5
419,5
639,5
100
100
120
120
265,3
12
KORYTARZ
H=276
F 011
H=214
H=346
H=346
H=359
H=243.5
H=270
H=254
F 020
F 020
H=276
F 09
F 022
F 020
F 07
SZATNIA
KORYTARZ
HOL
F 06
F 04
WEJŚCIE