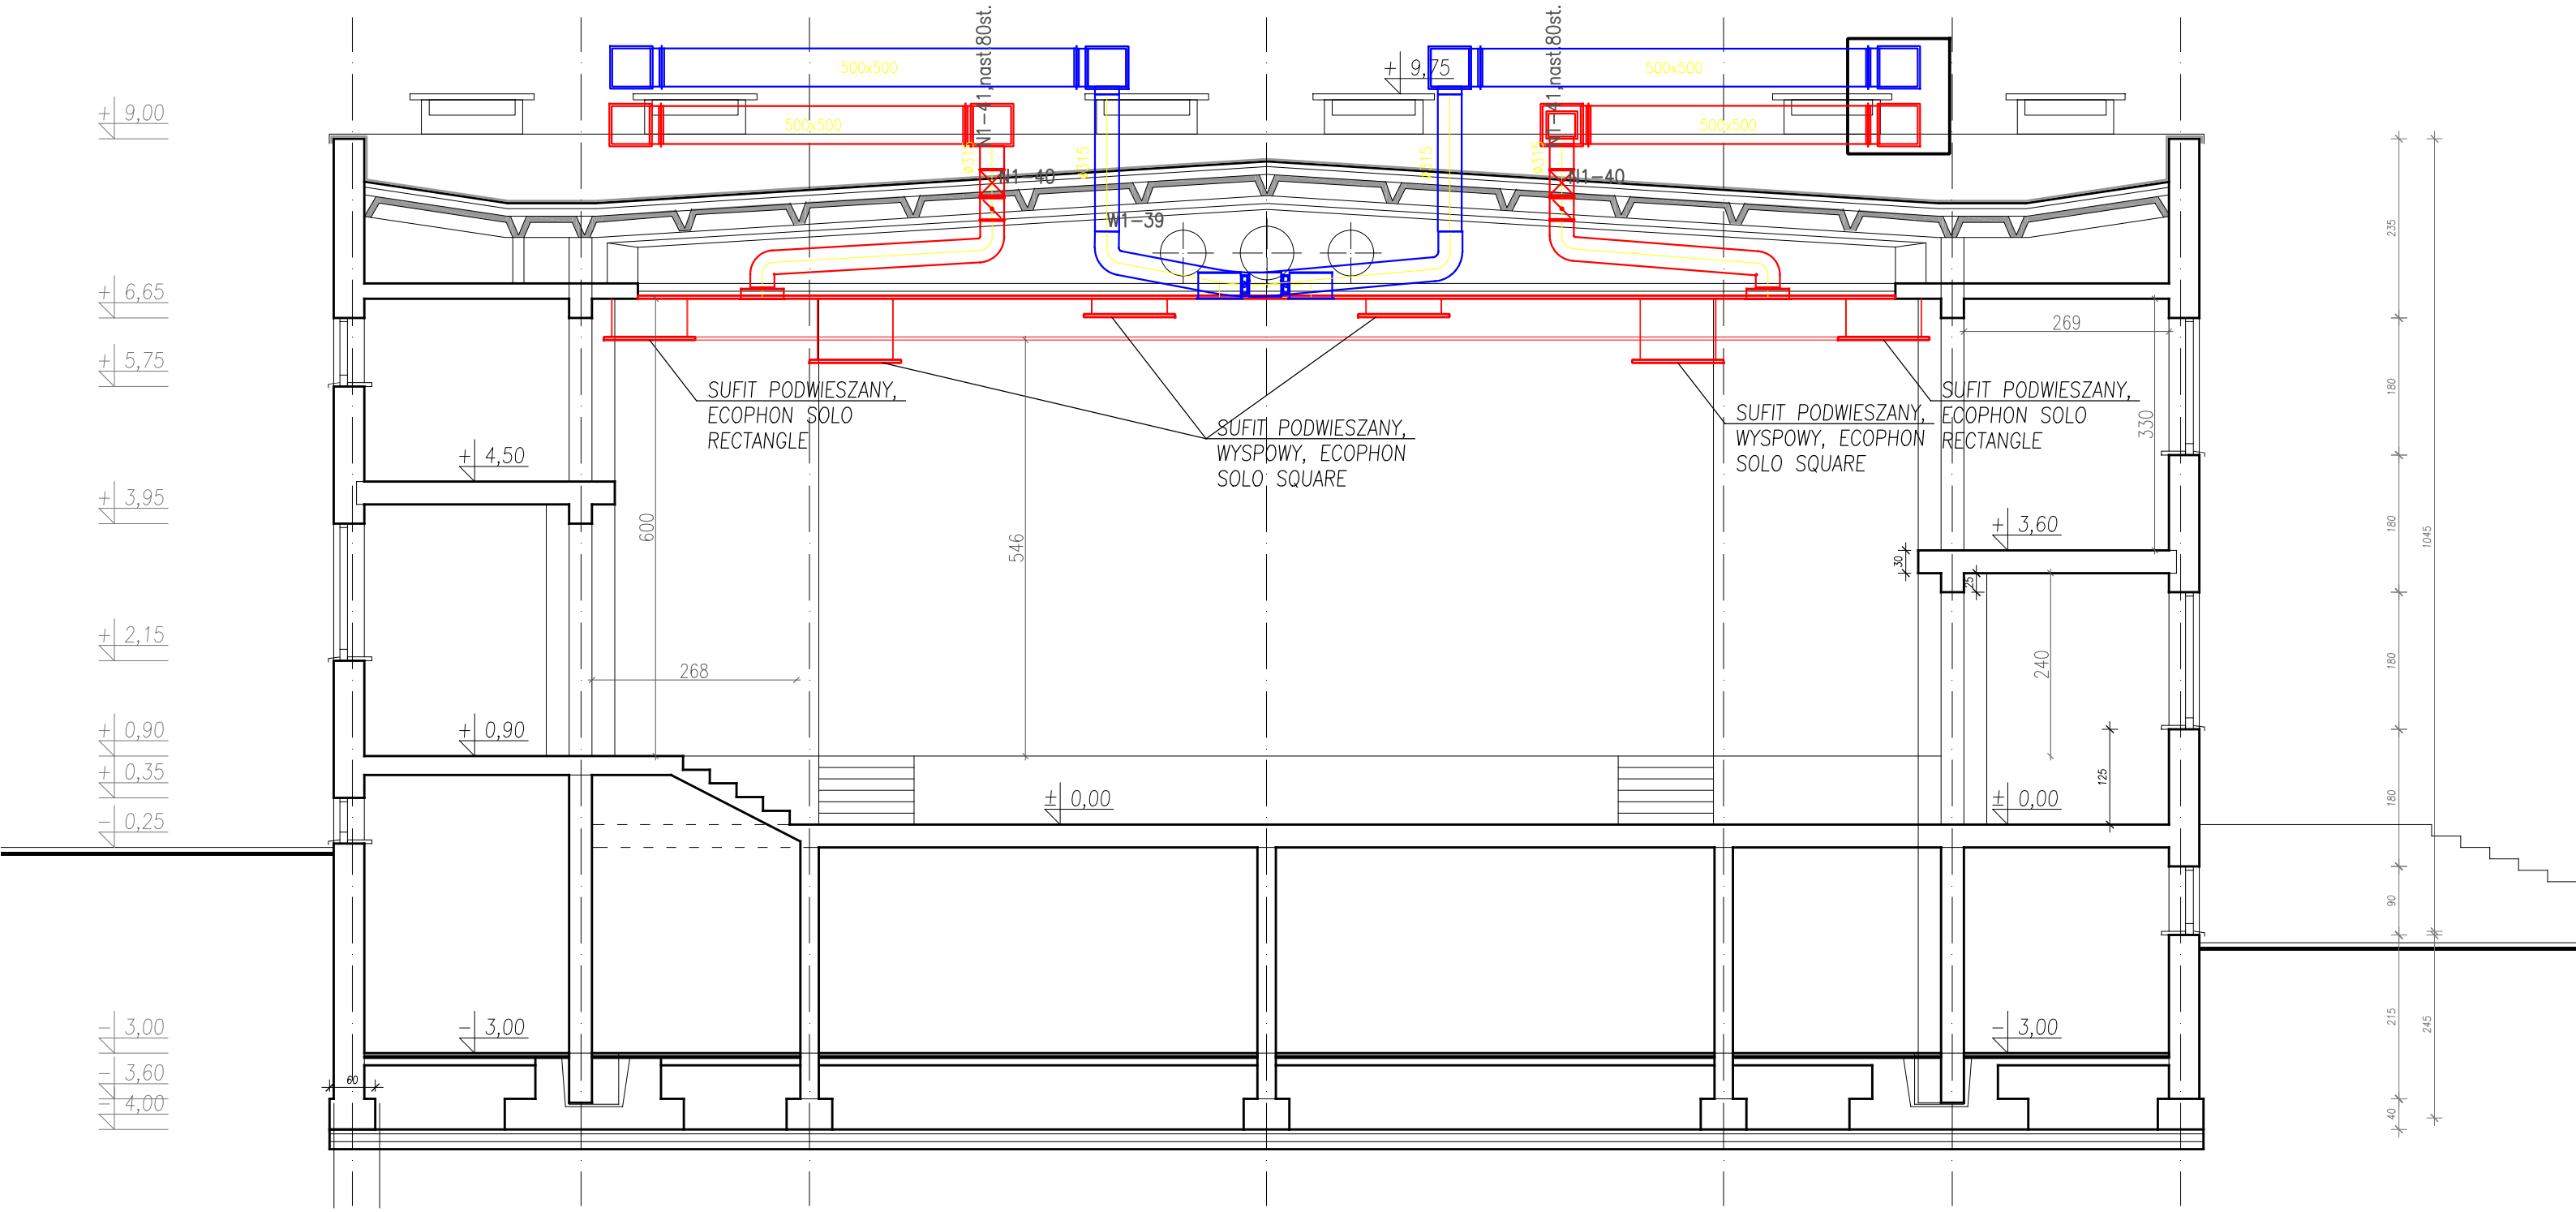
+ 9,00
+ 6,65
+ 5,75
+ 4,50
+ 3,95
+ 2,15
+ 0,90
+ 0,35
- 0,25
- 3,00
- 3,60
- 4,00
500x500
N1-41 nast 80st.
N1-40
W1-39
+ 9,75
SUFIT PODWIESZANY, ECOPHON SOLO RECTANGLE
SUFIT PODWIESZANY, WYSPOWY, ECOPHON SOLO SQUARE
600
546
268
269
330
+ 3,60
240
125
30
25
+ 0,90
± 0,00
- 3,00
60
235
180
1045
90
215
245
40